


Ruumi number	Ruumi nimetus	Ruumi pindala (m²)
Neljas korrus:		
401	Trepikoda	16,5
402	Liftihall	10,3
403	Koridor	51,8
404	Garderoob	9,9
405	Kohviruim	9,8
406	WC	4,3
407	Koridor	11,9
408	WC	4,4
409	Kabinet	21,8
410	Kabinet	20,9
411	Trepikoda	16,5
412	Kabinet	10,7
414	Kabinet	16,4
415	Kabinet	33,5
416	Kabinet	17,5
417	Kabinet	16,9
418	Näidiste saal	51,2
419	Kabinet	11,6
420	Kabinet	16,8
421	Koridor	3,7
Neljas korrus kokku:		391,3

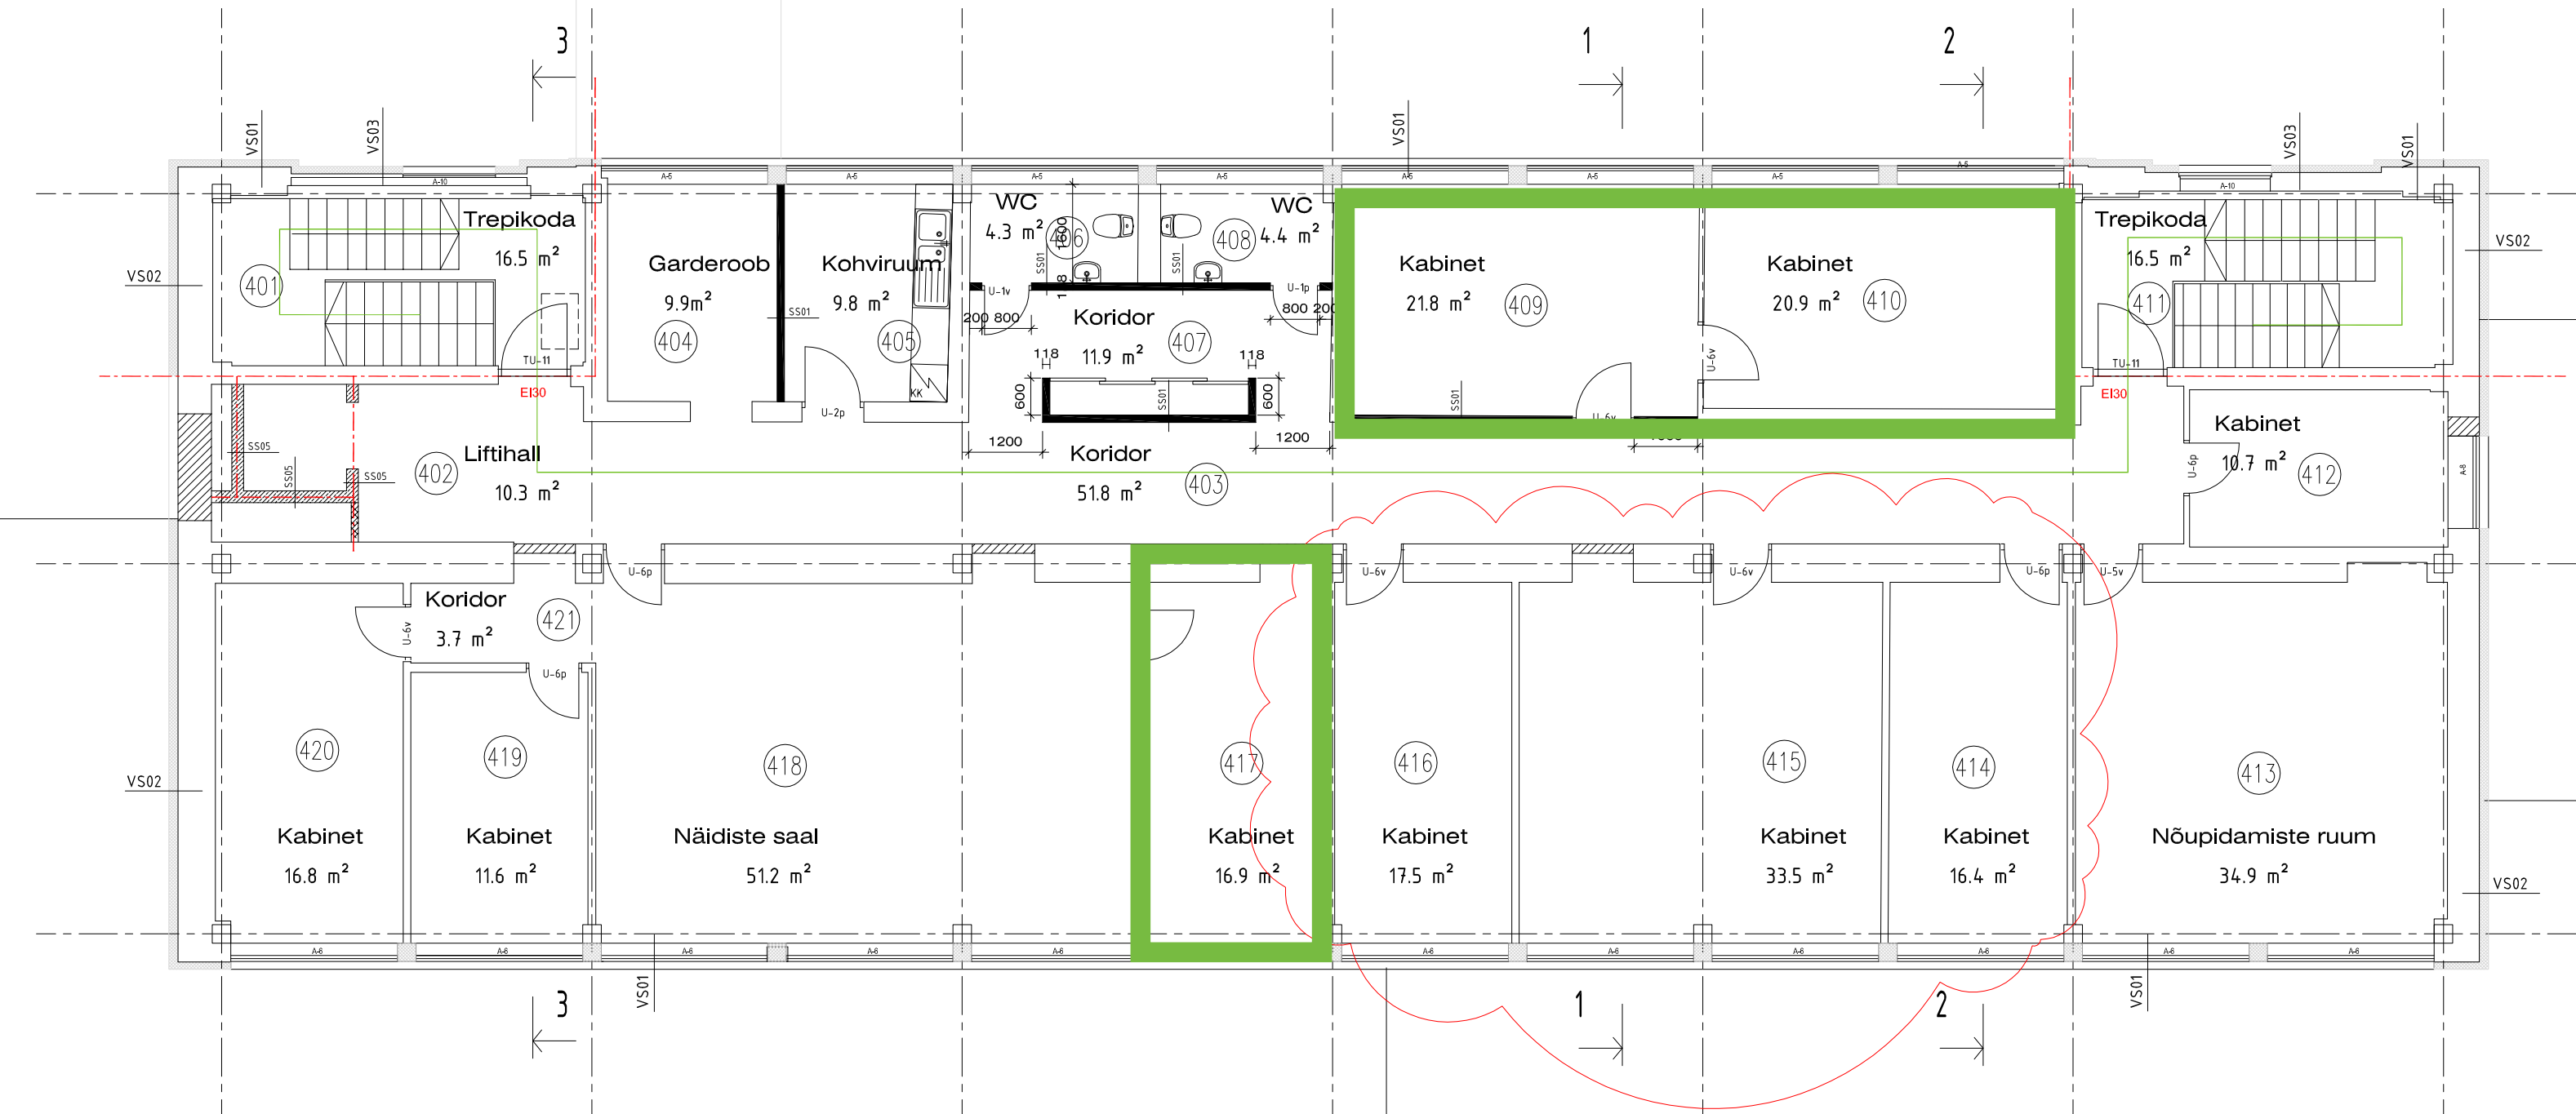


TINGMÄRGID	
	Olemasolevad, säilivad seinakonstruktsioonid
	Kinniehitatav ava, avasaat. FIBO väikeplokk
	Ehitatav uus vahesein befoonist väikeplokkist, nt Columbia kivi väikeplokk
	Ehitatav uus vahesein metallkarkassil kipsplaadist EI60
	Ehitatav uus vahesein metallkarkassil kipsplaadist EI90
	Ehitatav uus vahesein metallkarkassil kipsplaadist pakuseguga 145 mm
	Ehitatav uus vahesein metallkarkassil kipsplaadist pakuseguga 118 mm
	Paigaldatav välisseina lisasoosjus 120 mm/150 mm
	Paigaldatav klaassein
	Paigaldatav üks koos klaasitud aknaga uksed kõrval
	Lammutatav seinakonstruktsioon, demonteeritavad läbivad tooted ja stardid
	Tuletõkkesektsiooni piir 60 min
	Tuletõkkesektsiooni piir 90 min
	Evakuatsioonitee
	Siseseina tüüp
	Välisseina tüüp
	Ukse tulepuisutus näitaja

MÄRKUSED:


- Käesolevat joonist käsitleda koos arhitektuurse osa mistahes jooniste, seletuskirja ja spetsifikatsioonidega. Vastuolu ilmnenisel käesoleva joonise ja arhitektuurse ning mistahes muu projekti osa jooniste, spetsifikatsioonide või seletuskirja vahel tuleb koheselt teavitada projektijuhhi.
- Seinte sidumine vastavalt kandekonstruktsioonide paiknemisele või säilitatavatele seintele. Mõõte kontrollida koha järgi.
- Joonist vaadata koos A, SA, K, VKKV ja E osa joonistega.
- Joonist vaadata koos avafaiidete spetsifikatsioonidega.
- Avafaiidete spetsifikatsiooni vaadata koos nõrkvoolu projekti läbipääsusüsteemi lahendusega.
- Uste kohal jätkub sama seinakonstruktsioon, mis on antud ava kõrval kui joonisel pole näidatud teisiti.
- Koridoridesse paigaldatavate tuletõkke uste kohale ehitada kuni konstruktiivse laeni metallkarkassil kipsplaadiga kergesein SS03.
- Konstruktsioonide ühendussõimed tuleb ehitada vastavalt vastavalt tootja tüüplahendusele ja projektis antud lahendusele.
- Aravoolutrapptide tüübid, kalded jms vt. VKKV osa projektist.
- Kommunikatsioonide läbiviigid seintest ja lagedest vaata koos VKKV osa joonistega.Ventilatsioonivade ja läbivikude moodud ja kõrgusmärgid mittekandvatel seintest vt. ventilatsiooni projekt.
- Uued seinad, milles paiknevad vent.torud, ehitada kinni peale vent.torude paigaldamist.
- Konstruktsioonide tüüplõiked konstruktiivse osa projektist.

SISESEINTE TÜÜBID

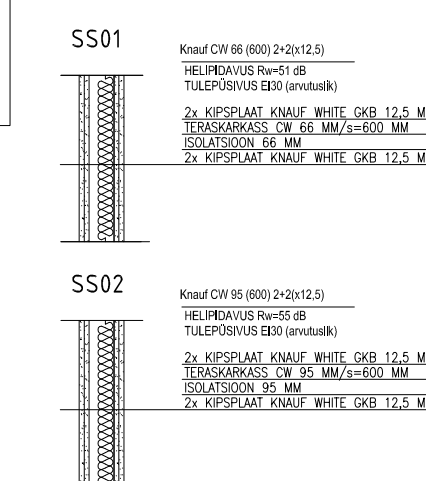

- Märkused
- Alusplaandena on kasutatud TIB 00 poolt koostatud määrdustujooniseid 100 nr. B-146; 22.12.2008.
 - Kohapeal teostatud vajalik us utaluses kontrollimäärdustusi jaanuaris 2015.

VÄLISSEINTE TÜÜBID

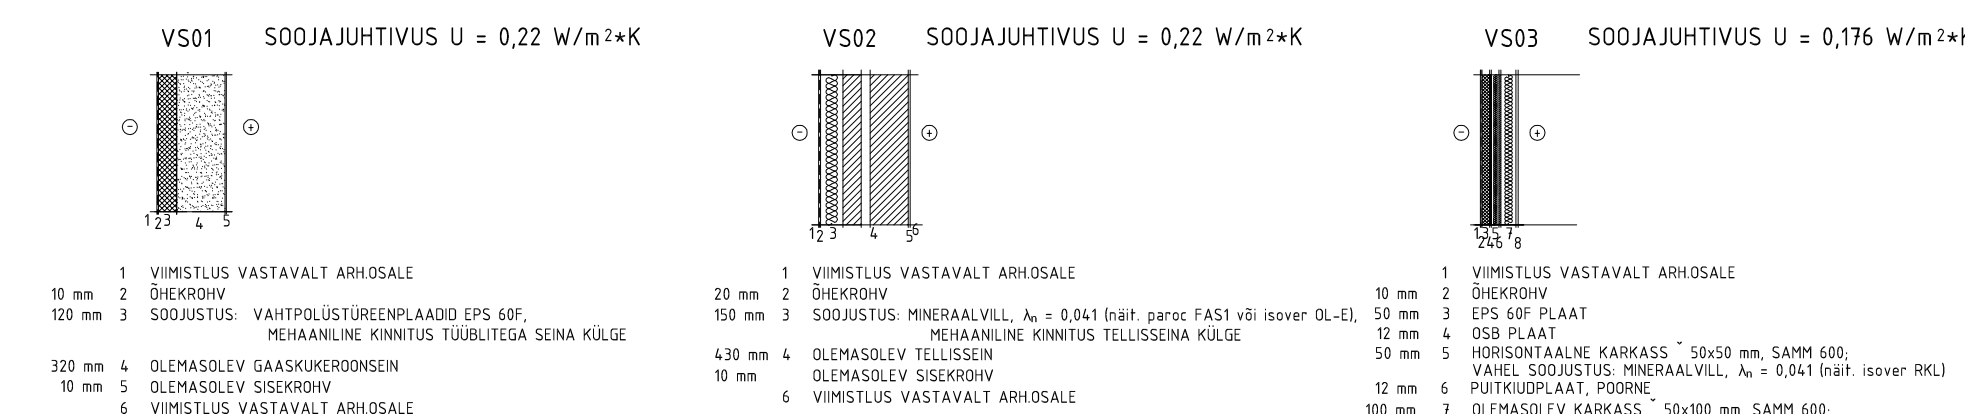



